


Betriebsführungsgrenze  
 Infrastrukturgrenze  
 Weichenverbindung W7 - W8  
 EBO - Anlage  
 BCS-Strab - Anlage  
 VBK - Anlage

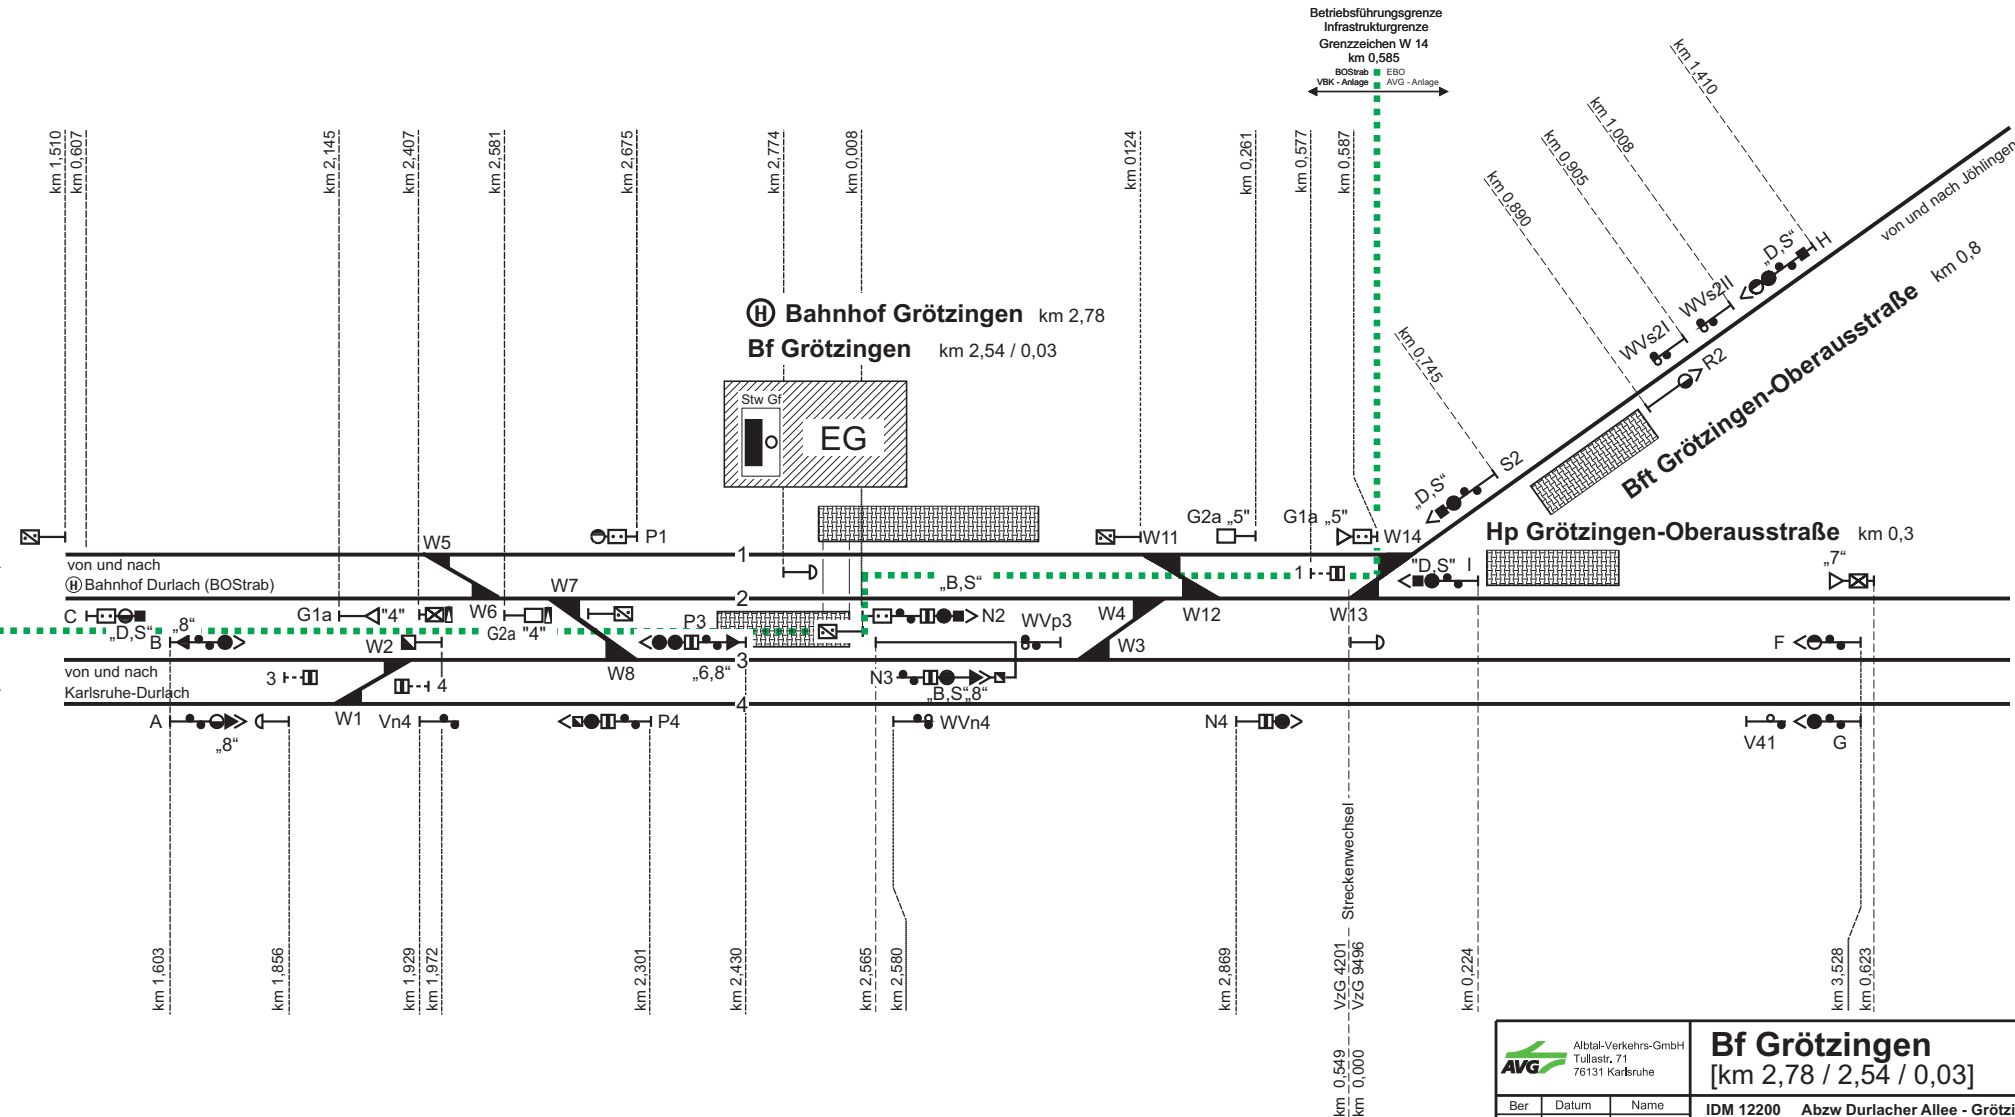

 Albtal-Verkehrs-GmbH Tullastr. 71 76131 Karlsruhe			<b>Bf Grötzingen</b> [km 2,78 / 2,54 / 0,03]	
Ber	Datum	Name	IDM 12200	Abzw Durlacher Allee - Grötzingen
4	29.12.2016	Götz	VzG 4200	Karlsruhe Durlach - Mühlacker
3	16.09.2016	Götz	VzG 4201	Grötzingen - Eppingen
2	18.09.2014	Götz	IDM 94201	
1	03.03.2004	Götz	VzG 9496	Grötzingen, W13 - Söllingen AVG
	09/1997	Fehrenbach	IDM 99496	