


24.02.95 Polak
 11.04.95 Polak
 10.07.95 Baumgärtner
 13.07.95 Polak
 10.12.96 Polak
 30.07.98 Polak

[] = nur für GT8-100 D/2S-M

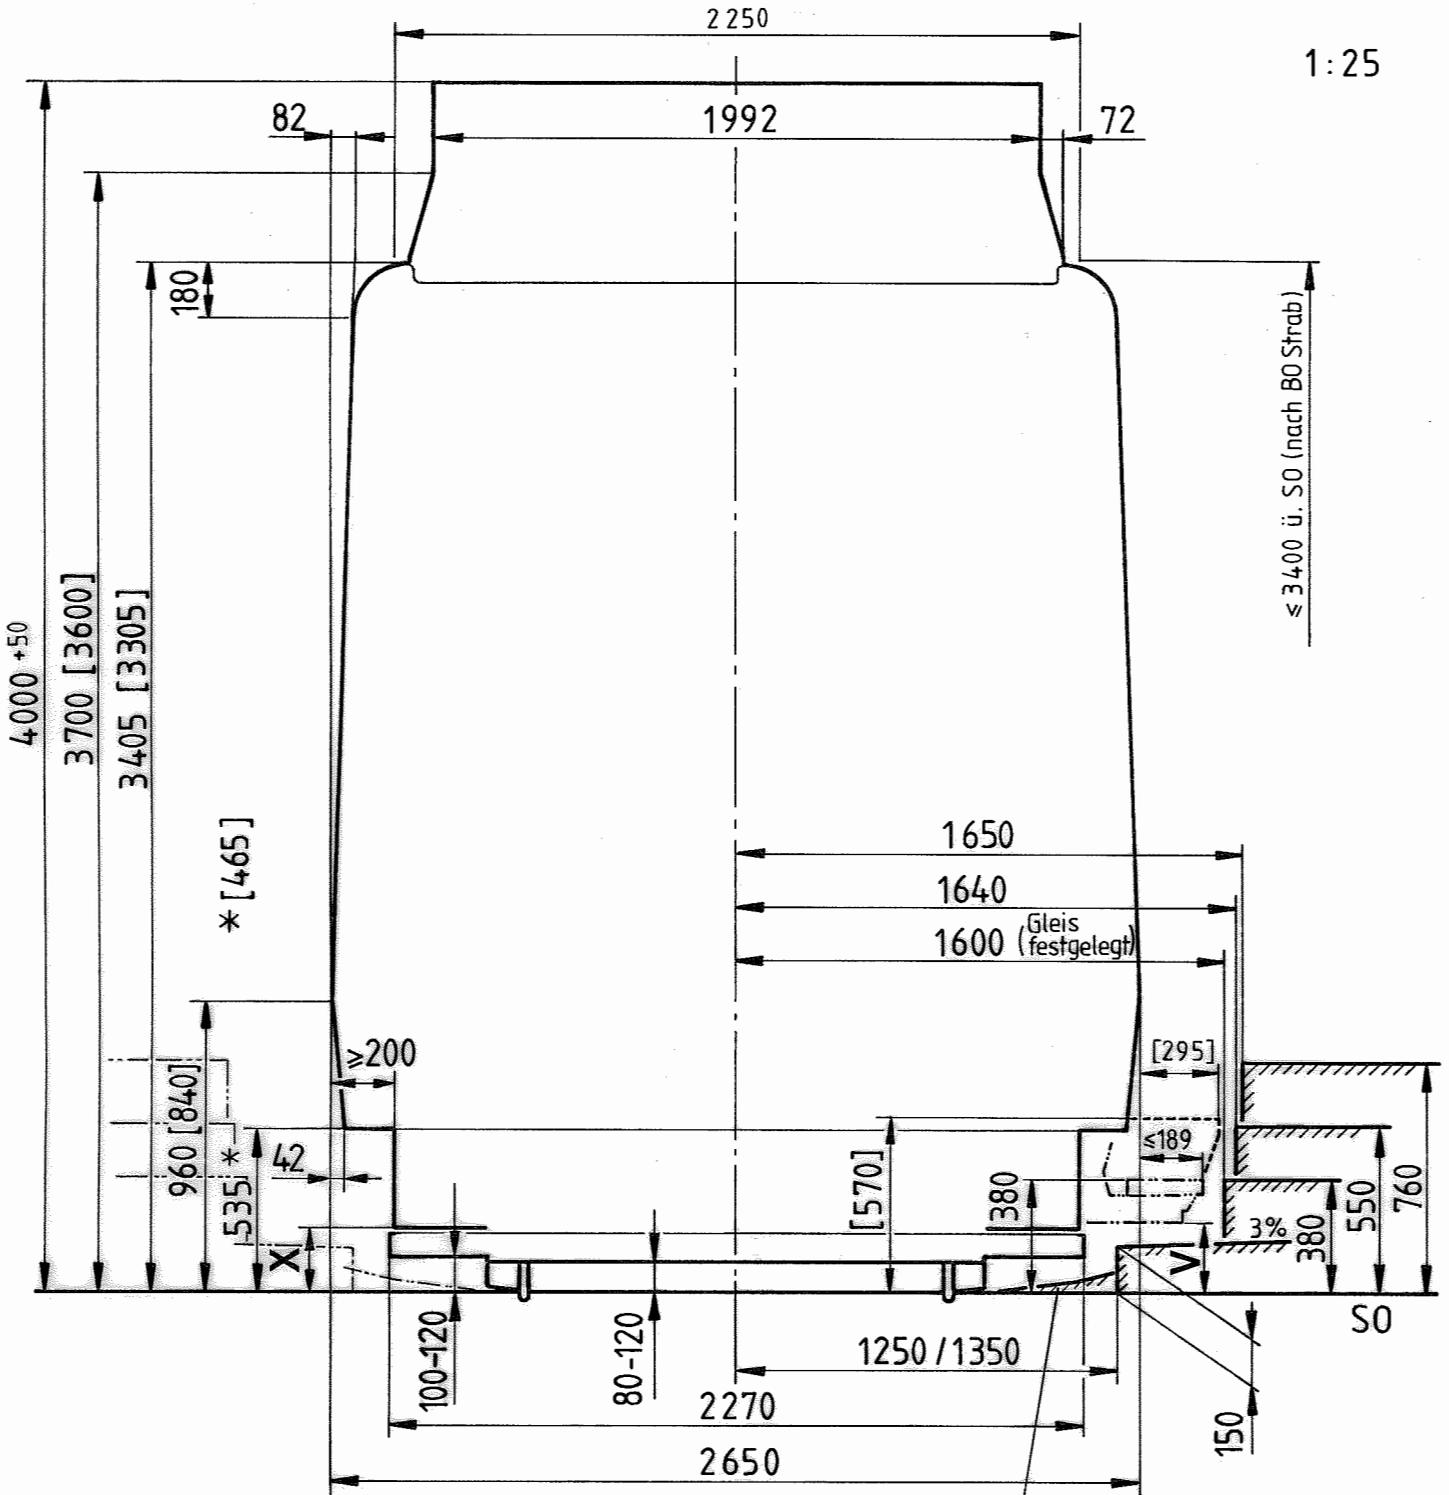

1:25

Diese Werte beziehen sich auf Wagen, deren Achsmitten über Mitte Gleis stehen. Toleranzen, Spiele, Abnutzungen, unebenes Gleis und Wankbewegungen sind nicht berücksichtigt.

Bahnsteig	mm ü. SO	mm v. Gleismitte
1	380	1600
2	150	1250
3	550	1640
4	760	1650

Bahnsteig
 850-0/1135-40/1320-80

Maß	Wg. auf Notfeder 2/3 beladen nach BO Strab
V	≥ 190
X	≥ 200