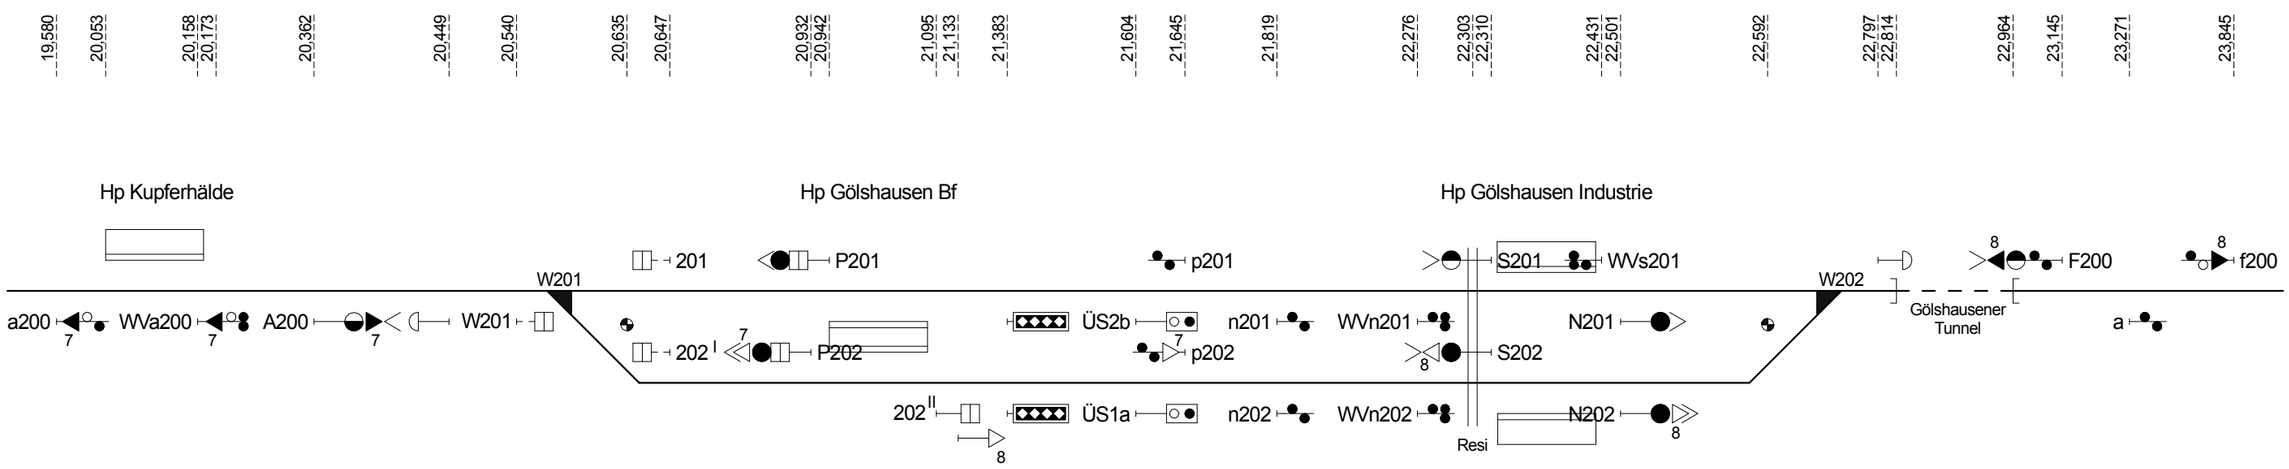

ausgedruckt am 12.11.2014 um 13:00 Uhr

								AVG Ettlingen, den BL			B
										Ausg. 01.01 01.02	
										Datum 12.10.04 12.11.14	
								Zur Ausführung genehmigt: Ettlingen, den	Entwurf aufgestellt: Ettlingen, den	Maßstab	
									Datum	Name	**Bf Gölshausen** Strecke Grötzingen - Eppingen Schematischer Signallageplan
								Bearb.	12.10.04	Brauweiler	
								Gepr.			
								Norm.			
								Über.			
											Blatt 1
											1 Bl.
Nr.	Dat.	Änderung	Bear.	Gepr.	Ausfg.	Über.		Urspr.		Ers. f.	Ers. d.